


ЭКСПЛИКАЦИЯ ПОМЕЩЕНИЙ БЛОКА "А"  
НА ОТМ. 0.000

ЭКСПЛИКАЦИЯ ПОМЕЩЕНИЙ БЛОКА "Б"  
НА ОТМ. 0.000

N пп	Наименование	Площадь, м <sup>2</sup>	Кат. пом.	N пп	Наименование	Площадь, м <sup>2</sup>	Кат. пом.
1	Тамбур	8.2		8	Тамбур	8.1	
2	Электрощитовая	3.2	В3	9	Лестничная клетка	11.9	
3	Лестничная клетка	15.8		10	Коридор	6.7	
4	Коридор	6.5		11	Квартира	81.9	
5	Квартира	81.6		12	Комната уборочного инвентаря	3.3	В4
6	Квартира	66.3		13	Квартира	66.7	
7	Квартира	85.9		14	Квартира	82.2	

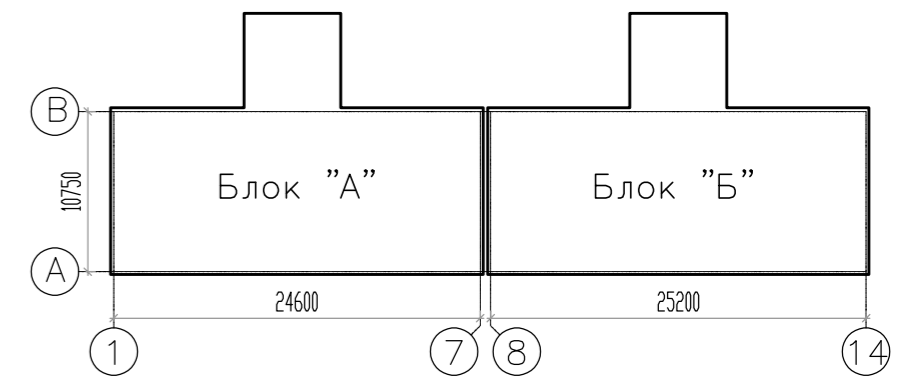

						<b>55/2017П-АР</b>			
						Реконструкция здания причалов для маломерных судов с надстройкой жилой части по адресу: Ростовская область, г. Таганрог, ул. Инструментальная, 23-2			
Изм.	Колуч.	Лист	Недоч.	Подпись	Дата	Жилой дом	Стадия	Лист	Листов
							П	5/6	
Проверил	Алексеев				10.17	План на отм. 0.000	ООО "СП" г. Ростов-на-Дону		
Разработал	Полибина				10.16				

Согласовано

Взам. инв. №

Подпись и дата

Инв. № подл.