




Инд. № подл.	Подпись и дата	Взам. инв. №	Согласовано

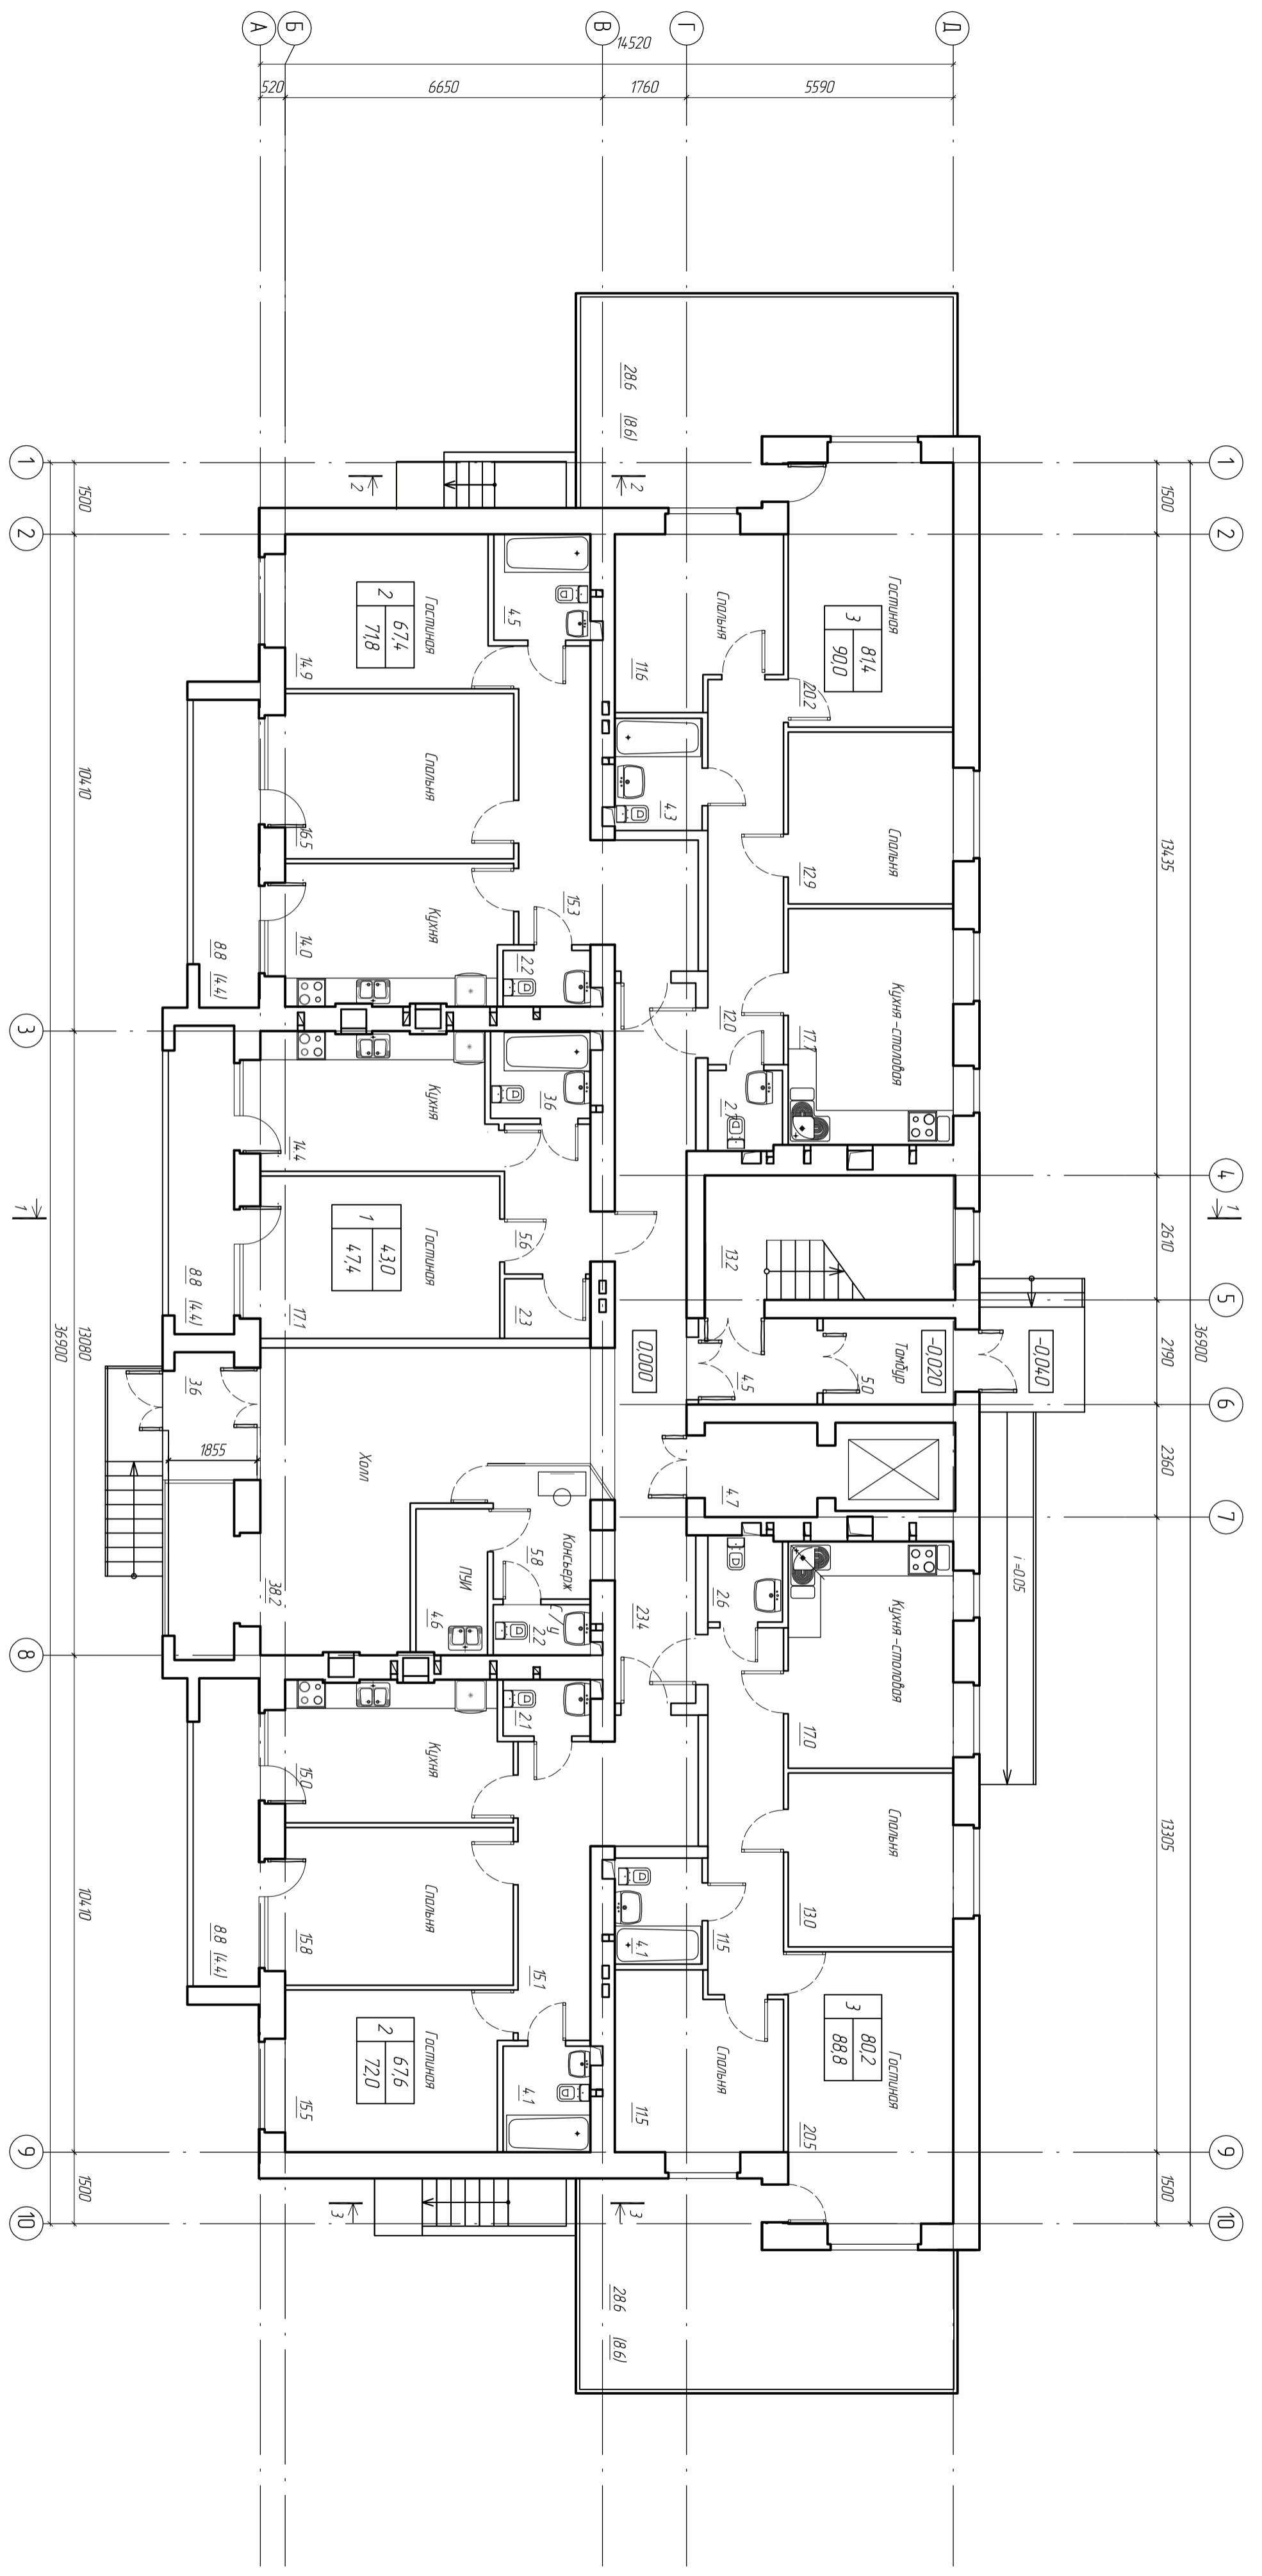

1. Общие указания к чертежам марки "АР" смотрите на листе 1.
2. Видимость заполнения дверных и оконных проёмов смотрите на листе 12.

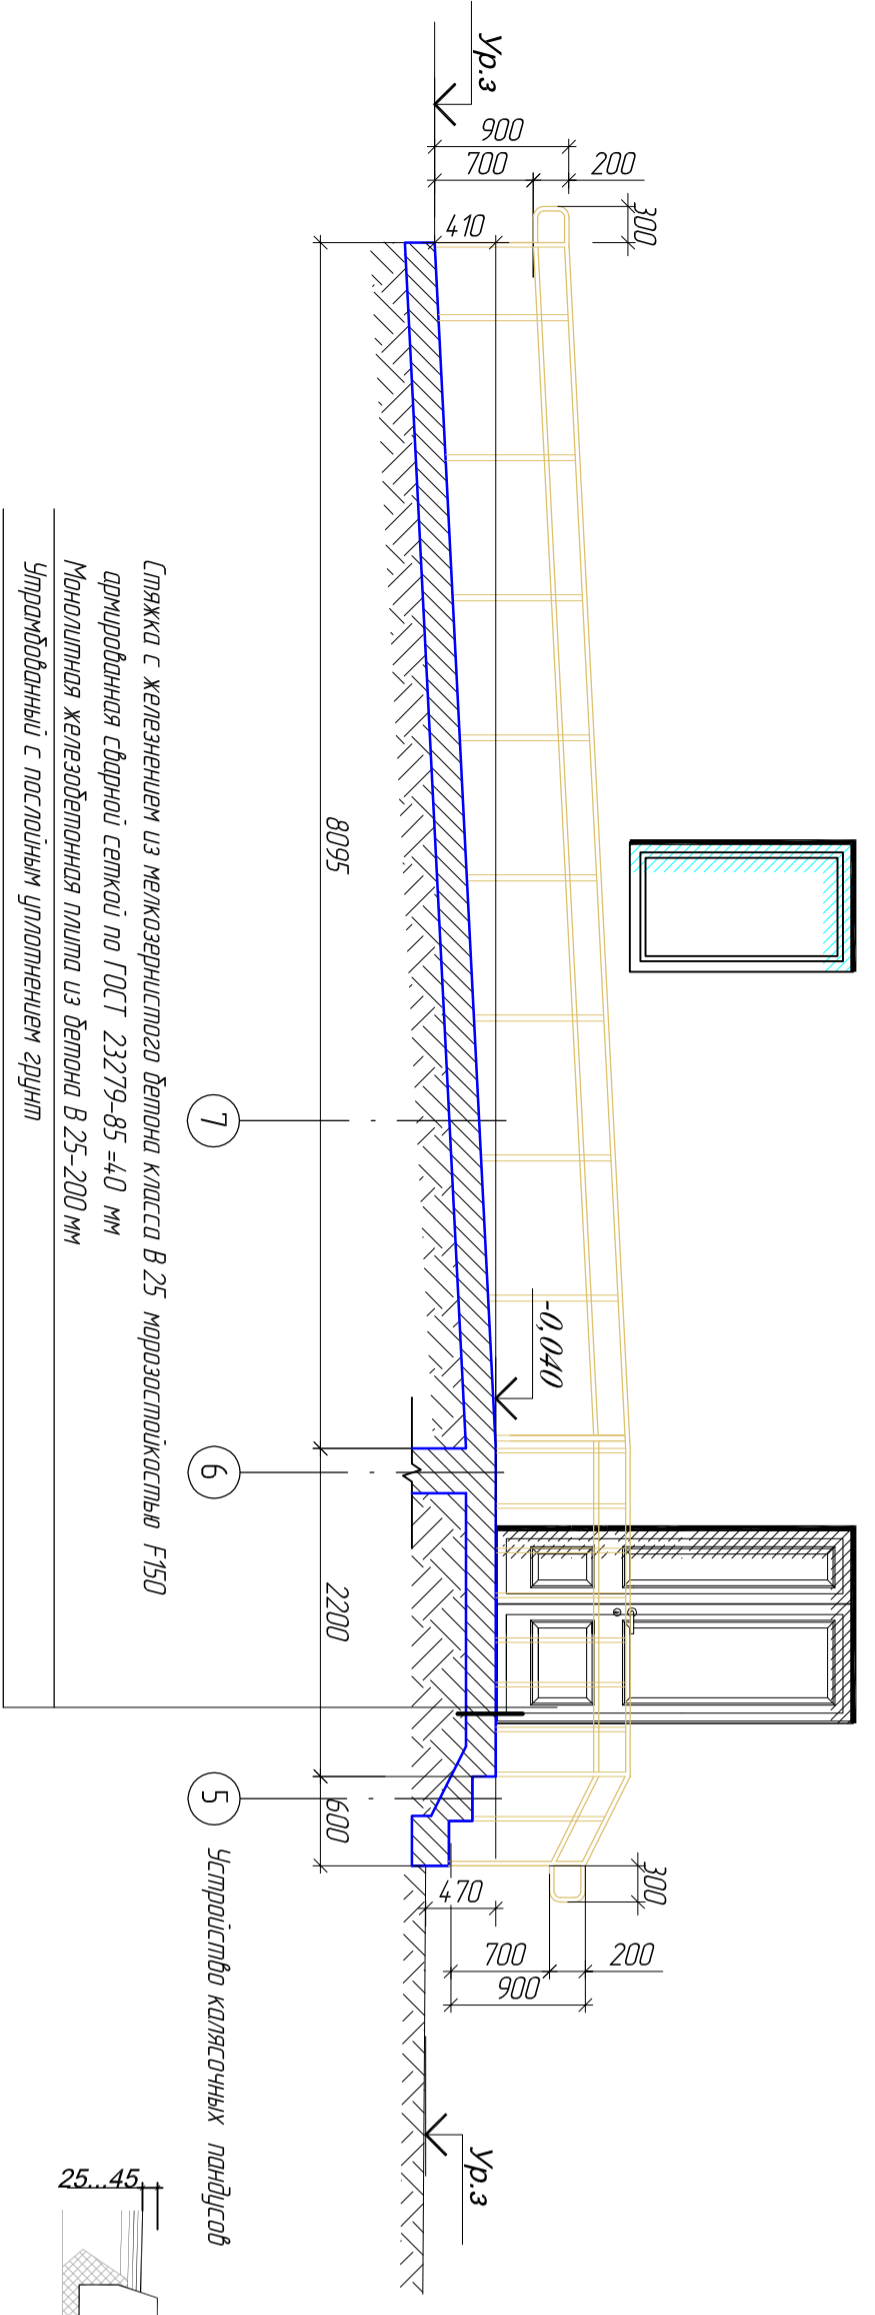

Сляжка с железнением из межмаркированного бетона класса В 25 морозостойкостью F50 армированная стальной сеткой по ГОСТ 23279-85 4-0 мм
Монолитная железобетонная плита из бетона В 25-200 мм
Упругодеформируемый с пассивным уплотнением стержней

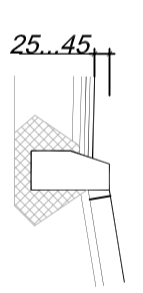

Исполнитель		Эксперт		Дата	
Иван. И.И.	Лист	№ док.	Подпись	Дата	
Разработчик	Алексеев	10.17			
Проверил	Верещин	10.17			
53/2017 П-АР					
Специальность инженер-проектировщика 9-этажного жилого дома, расположенного по адресу: Республика Беларусь, г. Гомель, ул. Индустриальная, 23-2					
Многоквартирный жилой дом					
План этажа на отл. 0.000					
Состав	Лист	Листов			
П	2				
Формат А2					