



| | | | |
|-------------|----------------|--------------|-------------|
| Ив. № подл. | Подпись и дата | Взам. инв. № | Согласовано |
| | | | |

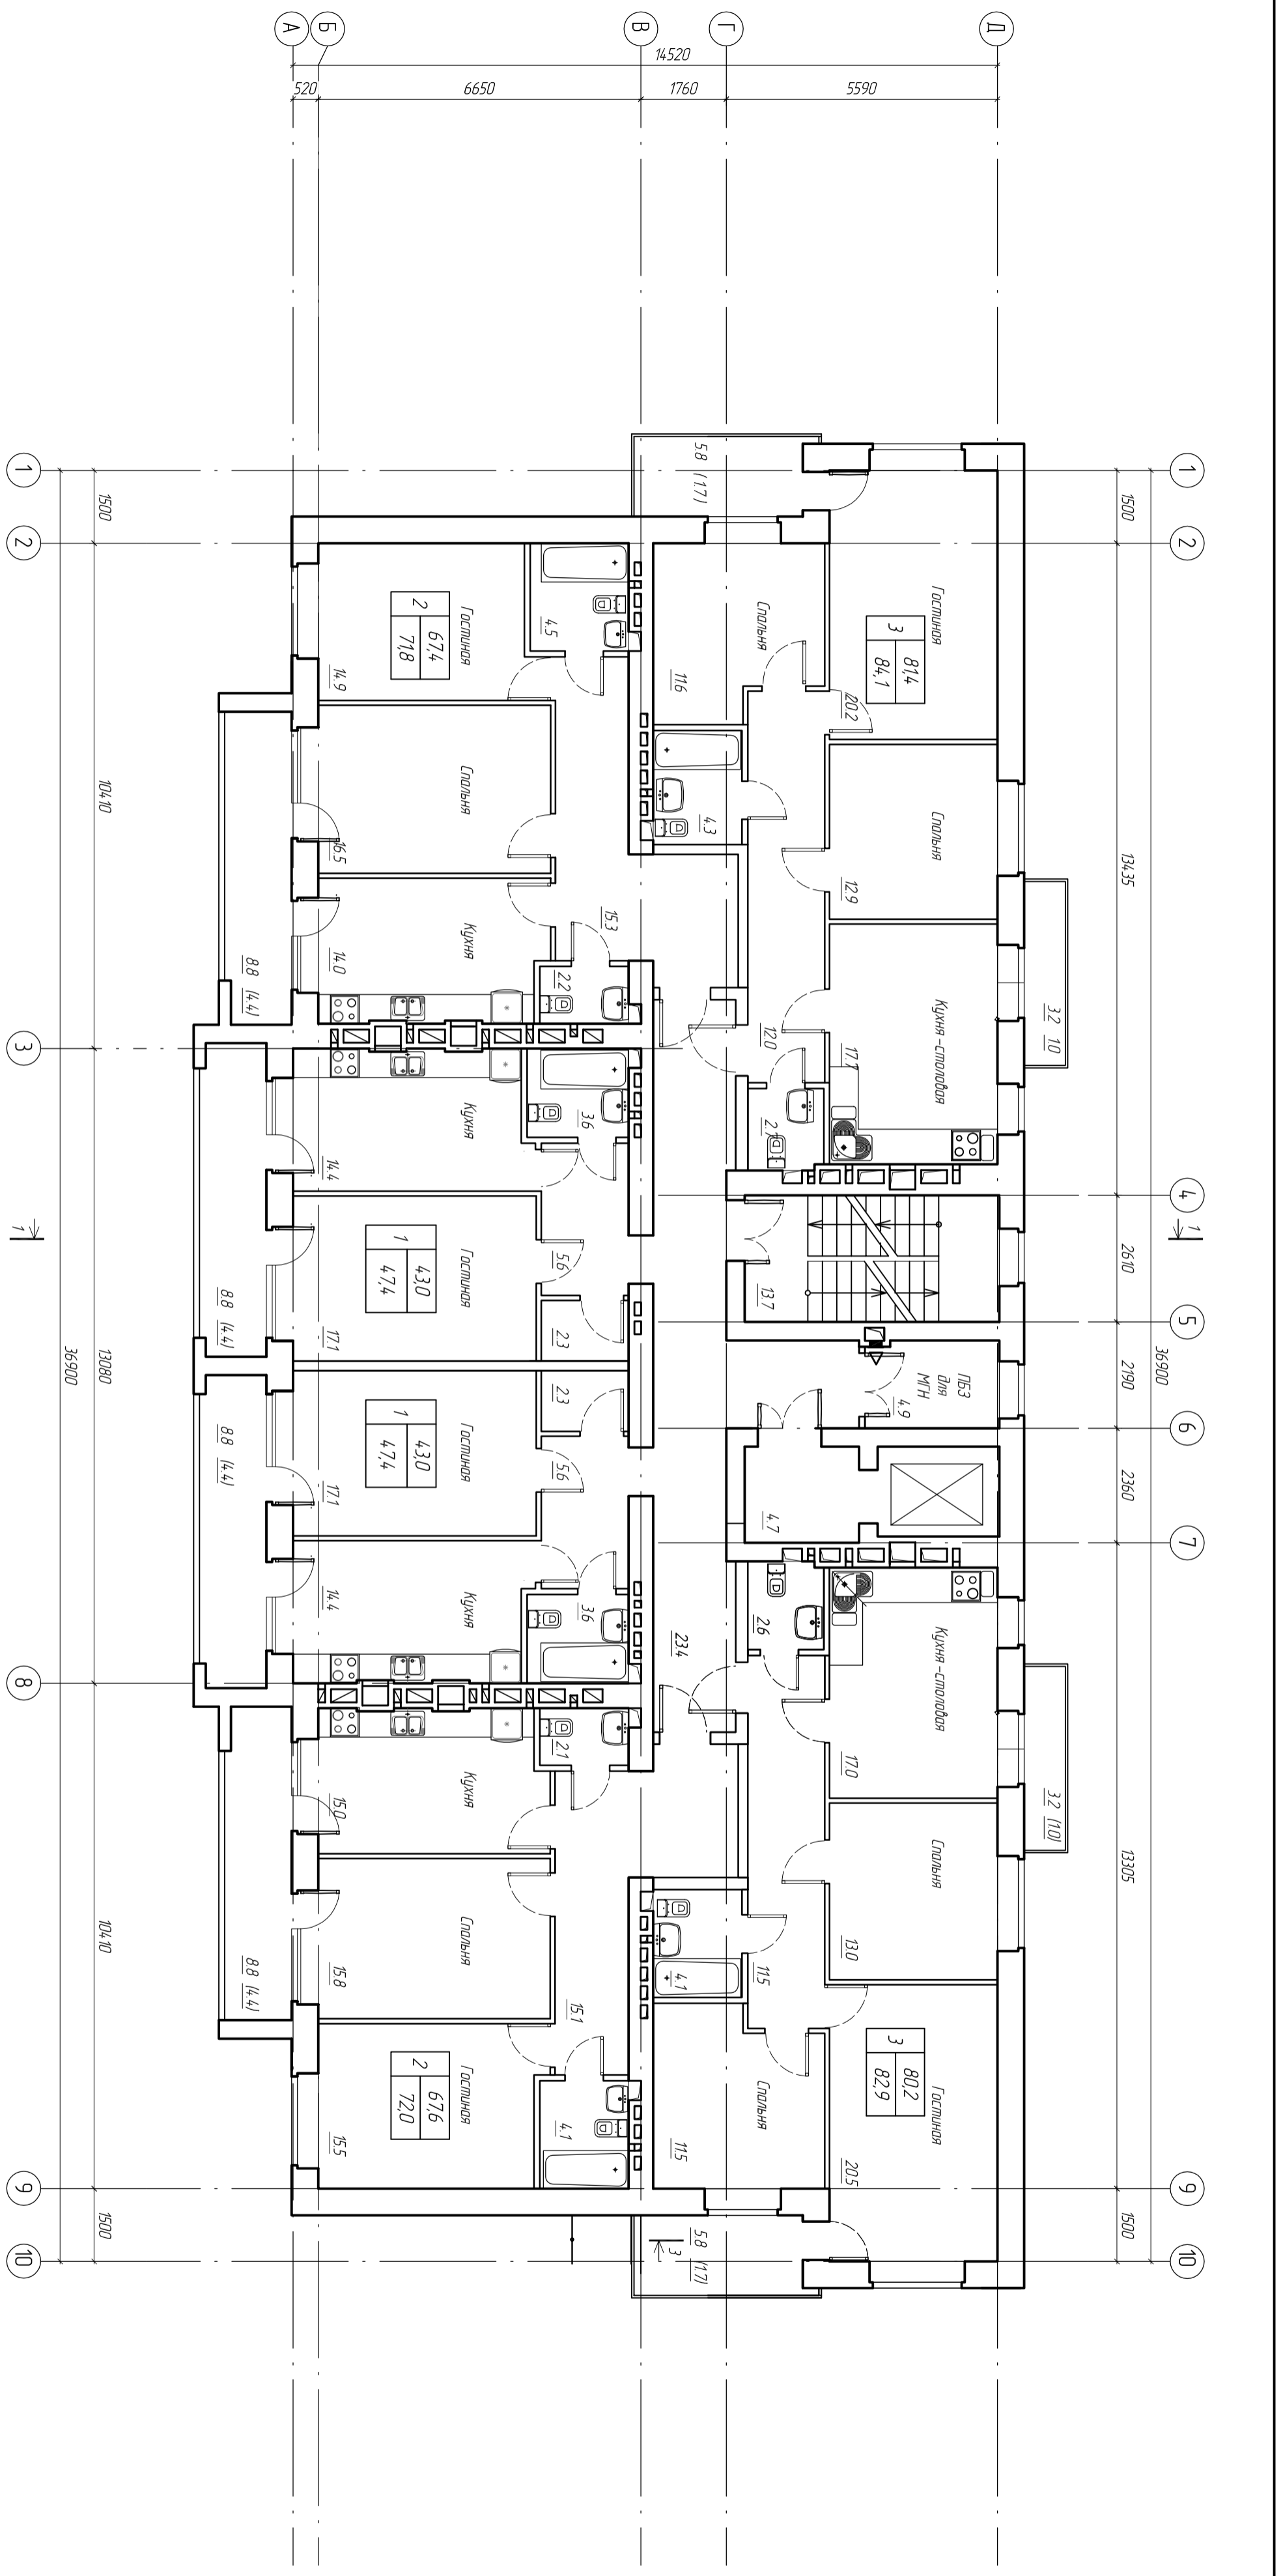

Фрагмент плана на
ошн +27,480

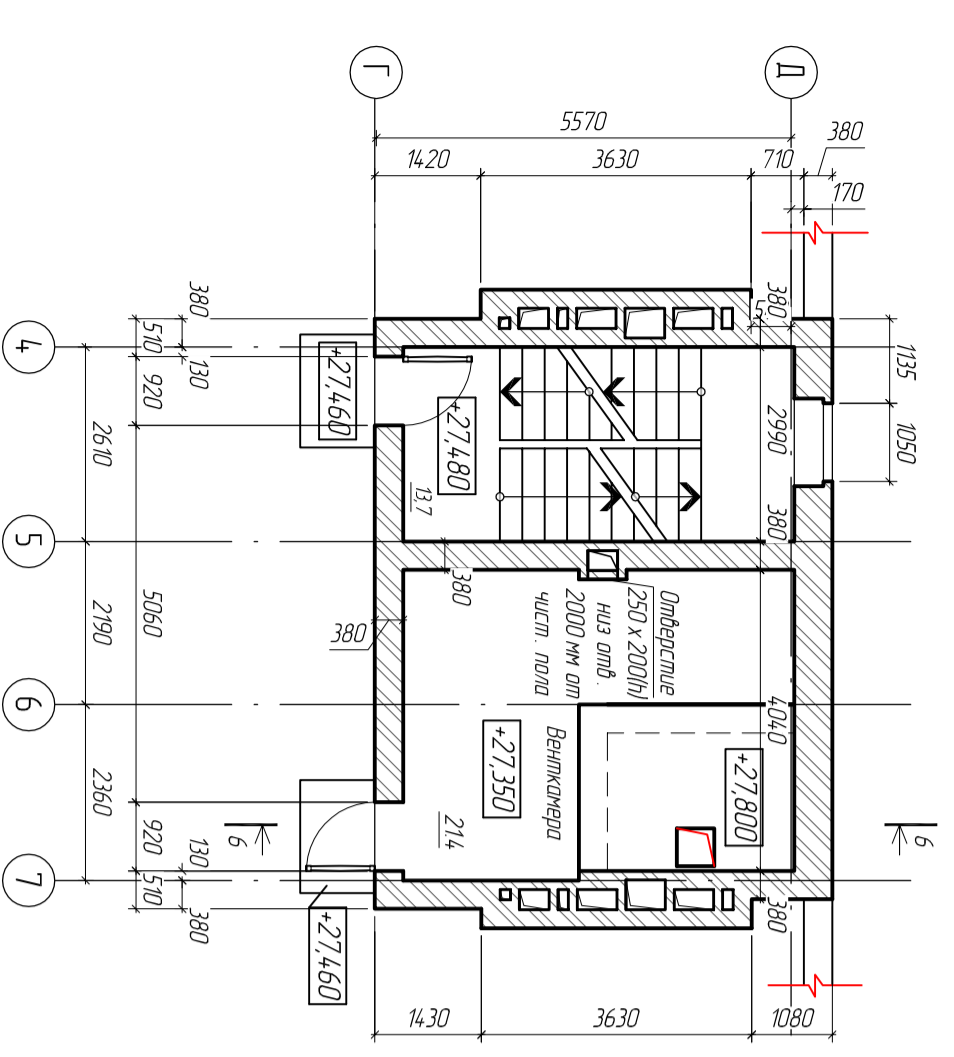

6-6

1. Общие указания к чертежам марки "АР" см. в листе 1
2. Ведомость заполнения дверных и оконных проёмов см. в листе 12

| | | | | | | | | | | | |
|---------------|----------|-----------|--------|-----------|-------|-------------------------------|----------|--------------|--------|---|-------|
| Исполнитель | | | | Экземпляр | | | | 53/2017 П-АР | | Спроектировано инженером 9-го класса жилого дома, расположенного по адресу: Ростовская область, г. Таганрог, ул. Индустриальная, 23-2 | |
| Имя | Кол. уч. | Лист | № док. | Подпись | Дата | Имя | Кол. уч. | Лист | № док. | Подпись | Дата |
| Разработчик | | Александр | | | 10.17 | Многоквартирный жилой дом | | Лист 1 | | | 10.17 |
| Проектировщик | | Варвара | | | 10.17 | План поэтажного этажа | | Лист 3 | | | 10.17 |
| Исполнитель | | Экземпляр | | | 10.17 | Фрагмент плана на ошн +27,480 | | Лист 3 | | | 10.17 |